




HENRI - APPARTEMENT B.0.3

Niveau	0
Bruto oppervlakte	97,9 m ²
Bruto oppervlakte terras(sen)	8,8 m ²
Aantal slaapkamers	2

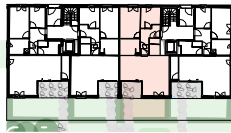

verdiepingsplan




Gevel Noord-Oost



Gevel Zuid-Oost



Gevel Zuid-West

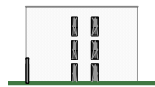

Gevel Noord-West

architect

archipl

archipl architecten

Sint-Michielsstraat 18
9000 Gent

www.archipl.be


projectontwikkelaar

revive

Oudenaarde Development
Oudenaarde Land

Nieuwewandeling 62
9000 Gent

www.revive.be

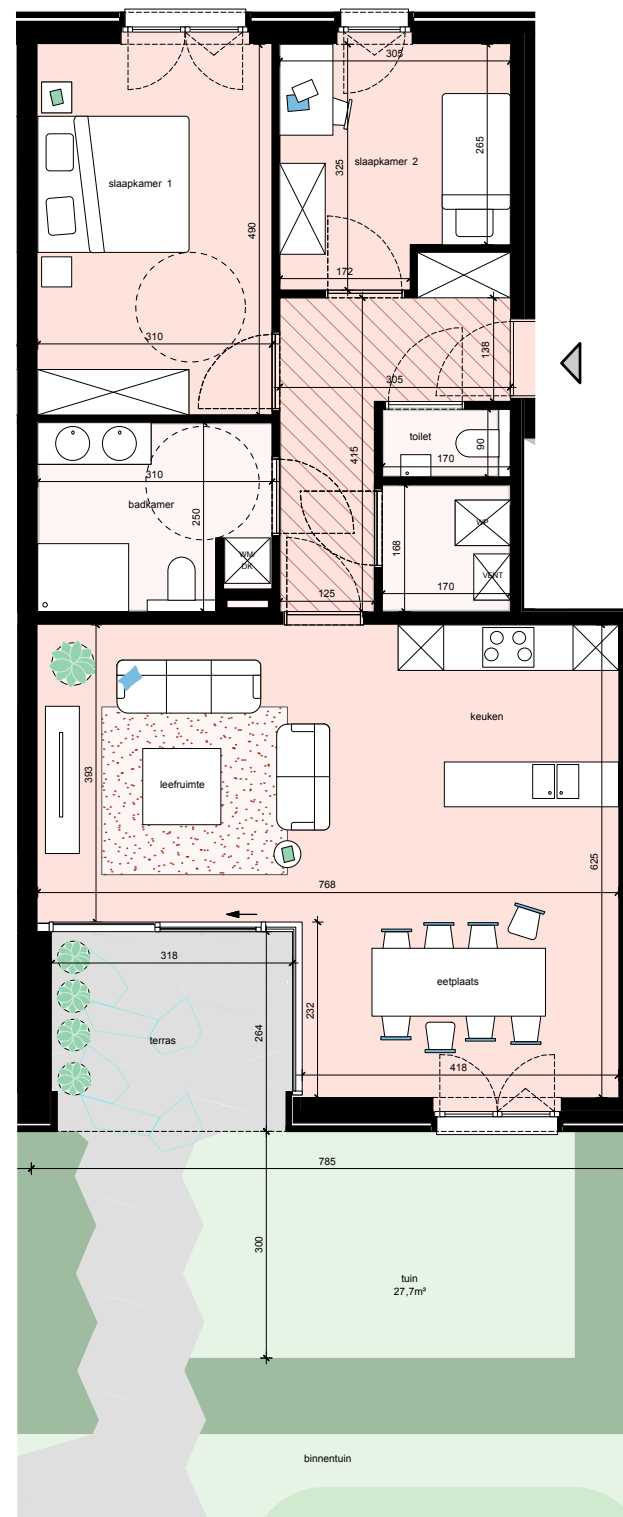

Verlaagd plafond

0 1 2m



Dit verkoopplan is indicatief. Alle maatvoeringen zijn benaderend en zijn onderhevig aan mogelijke wijzigingen bij opmaak van de uitvoeringsplannen. Het afgebeelde meubilair en toebehoren maken geen deel uit van de verkoopovereenkomst. De keukenopstelling is indicatief en is een voorstelling van inrichting. Kleine interne verschuivingen van binnenmuren, positie kolommen aan ramen of bijkomende kolommen zijn nog mogelijk conform studie ingenieur stabiliteit. Technieken staan indicatief ingetekend op het verkoopplan; posities en afmetingen kunnen mogelijk nog wijzigen in functie van de uitvoeringsplannen. Het tuinontwerp is louter indicatief.